



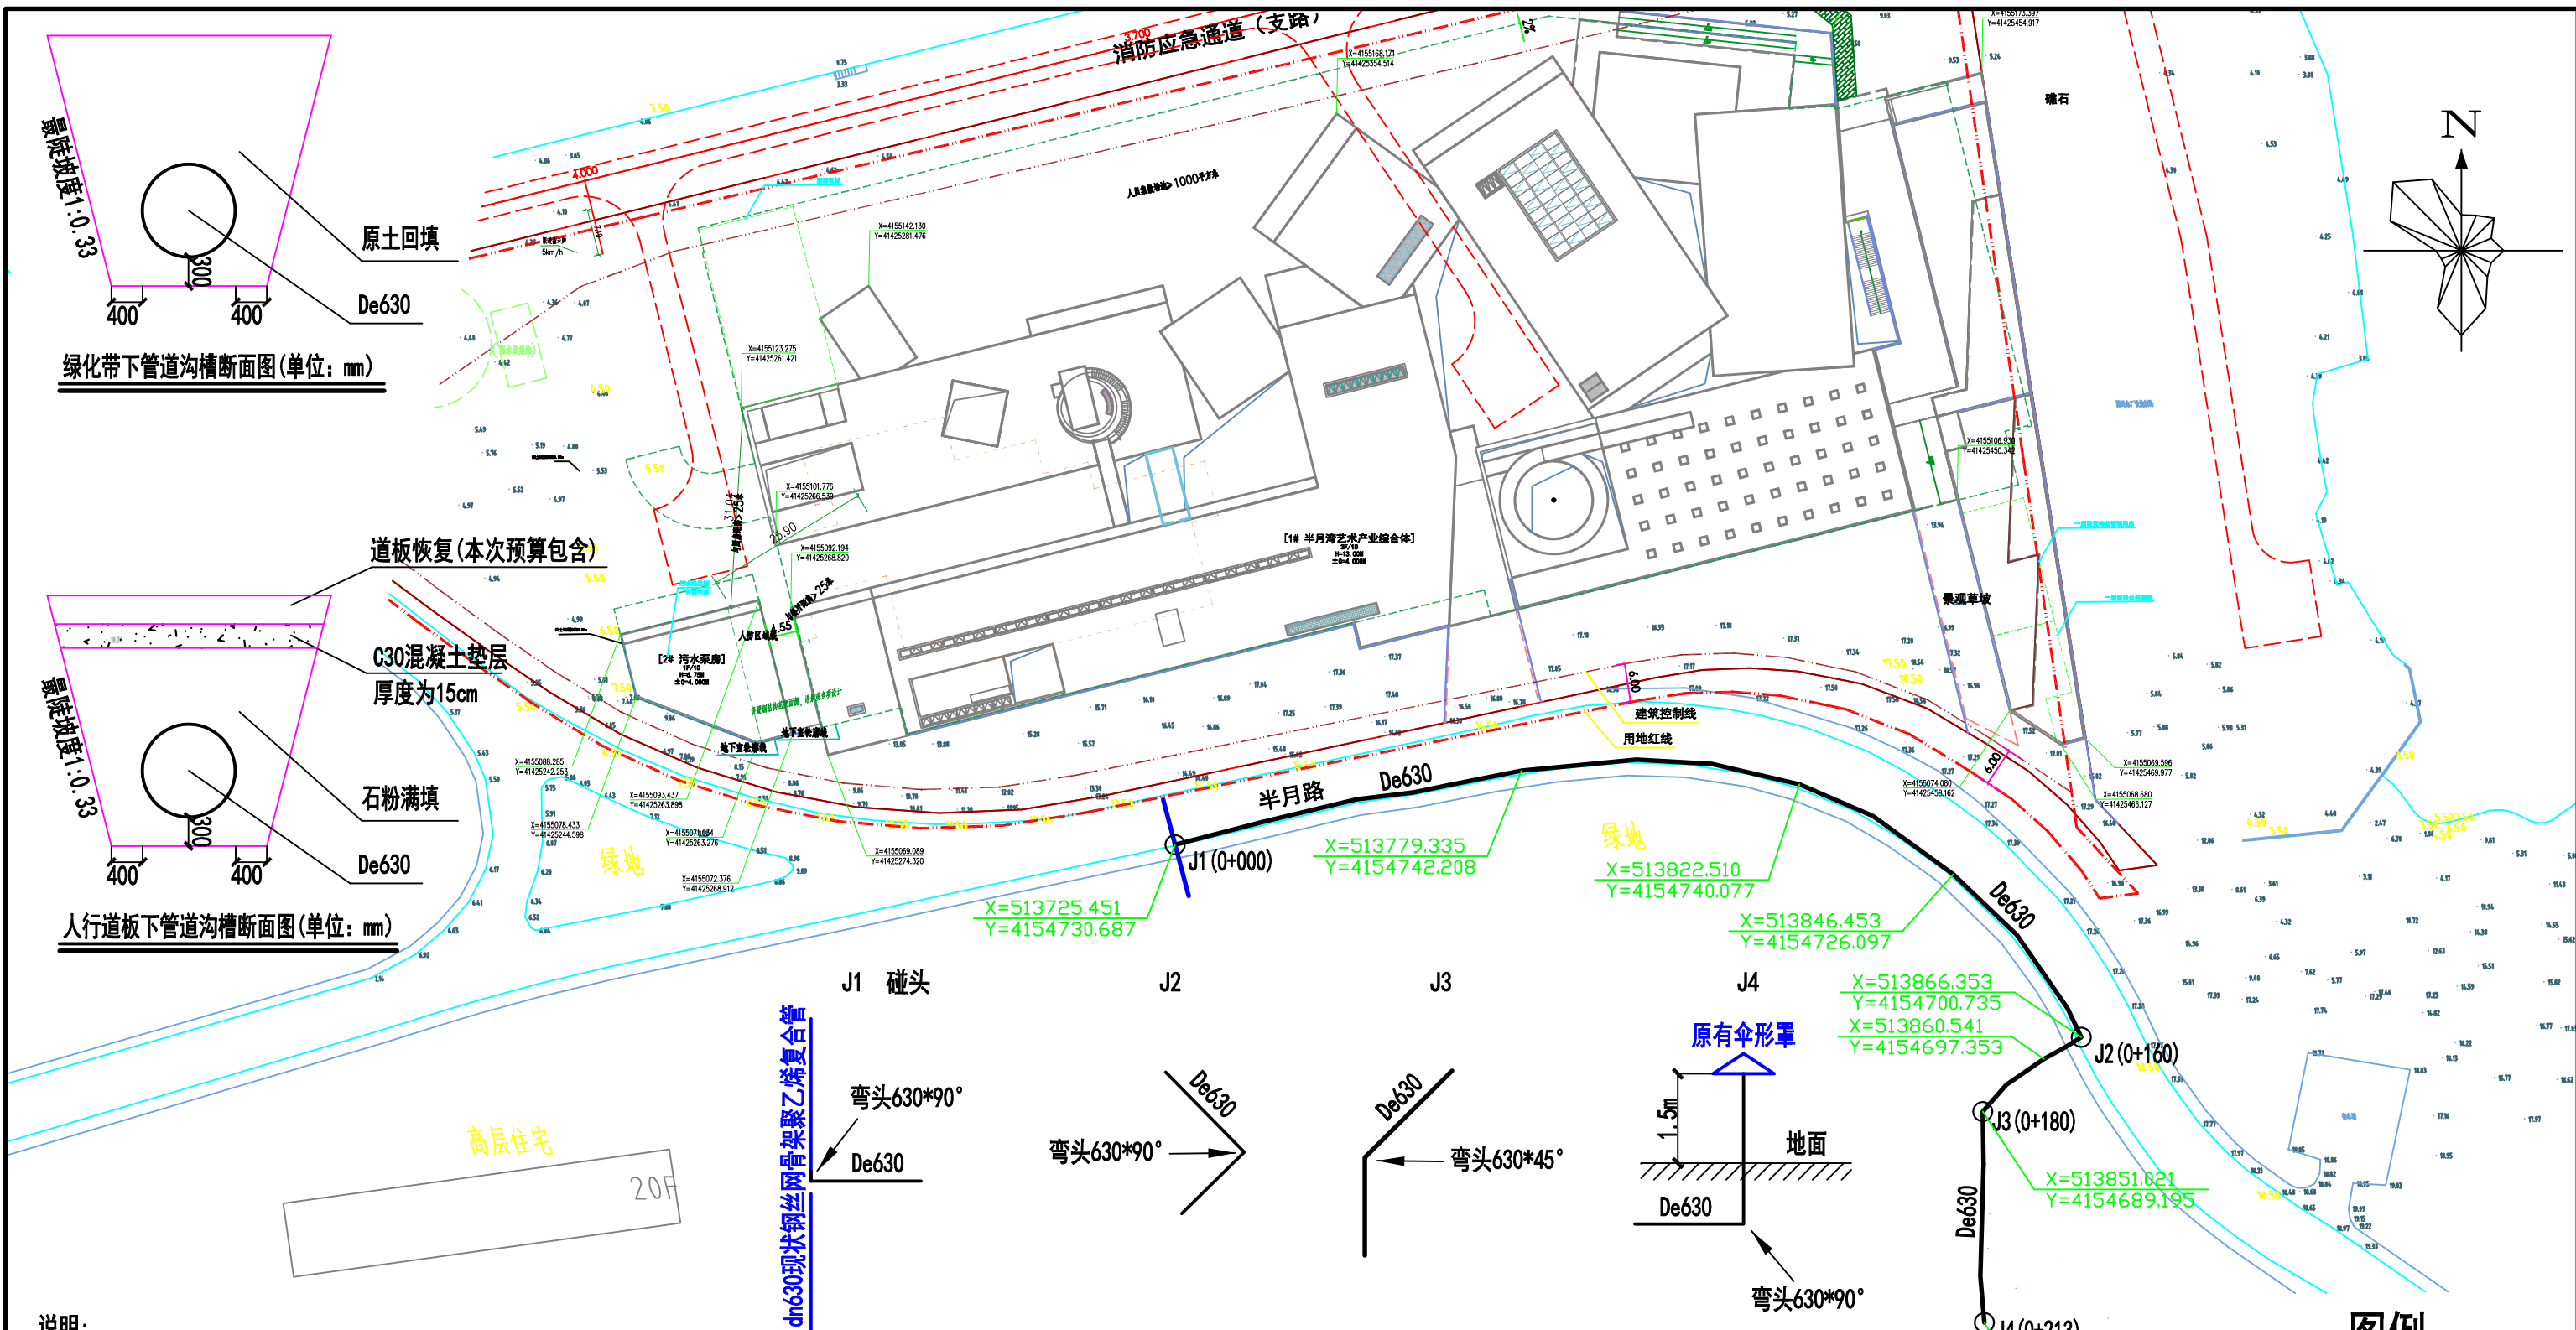

- 说明:
- 设计依据为《钢丝网骨架塑料(聚乙烯)复合管材及管件》CJ/T189-2007、《埋地塑料给水管道工程技术规程》CJJ101-2016、用户提供资料、现场勘查测量资料。
 - 排风管道位置如图所示。
 - 管材采用钢丝网骨架聚乙烯复合管，管径为De630，电熔连接。
 - 室外管道采用直埋式施工，车行道下管顶覆土1.0m，绿化带下管顶覆土0.7m。
 - 沟槽回填：绿化带采用原土夯填，管道周围及管顶以上500mm范围内采用人工回填，土中不得含有有机物、冻土以及大于50mm的砖、石等硬块；车行道、人行道板敷设的管道应在槽底铺30CM厚石粉垫层，沟槽采用石粉满填。根据建设方要求，沥青路面下做厚度30cm的C30混凝土垫层，人行道板下做厚度15cm的C30混凝土垫层。除上述设计要求外，管道沟槽回填及回填材料应符合《给排水管道工程施工及验收规范》(GB50268-2008)相关规定。
 - 现场施工如与设计不符时，请与设计人员协商解决。
 - 本图采用2000国家大地坐标系，中央子午线为122度。

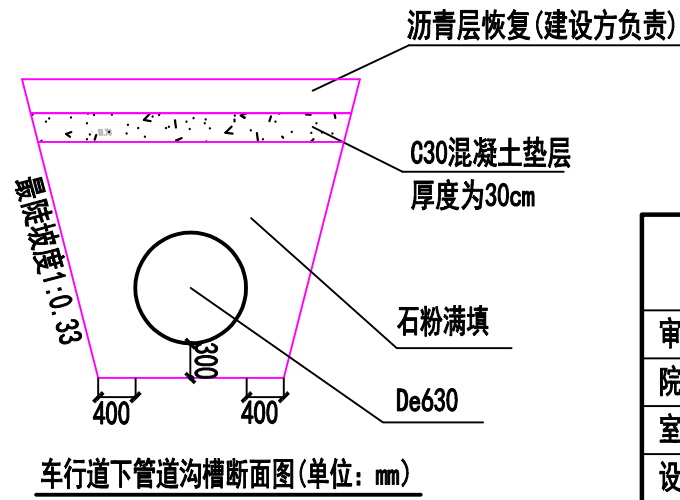

图例

设计管道

现状管道

威海市水务集团设计院有限公司

审 定		建设单位	威海环晟文旅发展有限公司
院 审		工程名称	半月湾污水泵站废气排放管道延伸工程
室 审		工程地址	半月湾污水泵站
设 计	张顺新	工程编号	26-21113P
制 图	张顺新		

专 业	通风工程
阶 段	施工图
图 别	平面图
图 号	平面图-1
张 数	总1张 第1张
比 例	1:1000
日 期	2026年8月6日